PLAN URBANISTIC ZONAL : Oras Filiasi, jud. Dolj, tarla 20, parcela 8, numar cadastral 33451 - CF 33451; tarla 20, parcela 8, numar cadastral 33436 - CF 33435; tarla 20, parcela 4, numar cadastral 33446 - CF 33446; tarla 20, parcela 60, numar cadastral 1159 - CF 31128; tarla 20, parcela 61, numar cadastral 1158 - CF 31129; tarla 20, parcela 6, numar cadastral 33505 - CF 33505; tarla 20, parcela 60/1, numar cadastral 33457 - CF 33457; tarla 20, parcela 58, numar cadastral 33439 - CF 33439; tarla 20, parcela 5, numar cadastral 33438 - CF 33438; tarla 20, parcela 7/1, numar cadastral 33449 - CF 33449; tarla 20, parcela 8, numar cadastral 33447 - CF 33447; tarla 20, parcela 8, numar cadastral 33430 - CF 33430; tarla 20, parcela 8, numar cadastral 33429 - CF 33429; tarla 20, parcela 57, numar cadastral 33450 - CF 33450; tarla 20, parcela 59, numar cadastral 33222 - CF 33222, numar cadastral 31963 - CF 31963.

INCADRARE IN TERITORIU 1

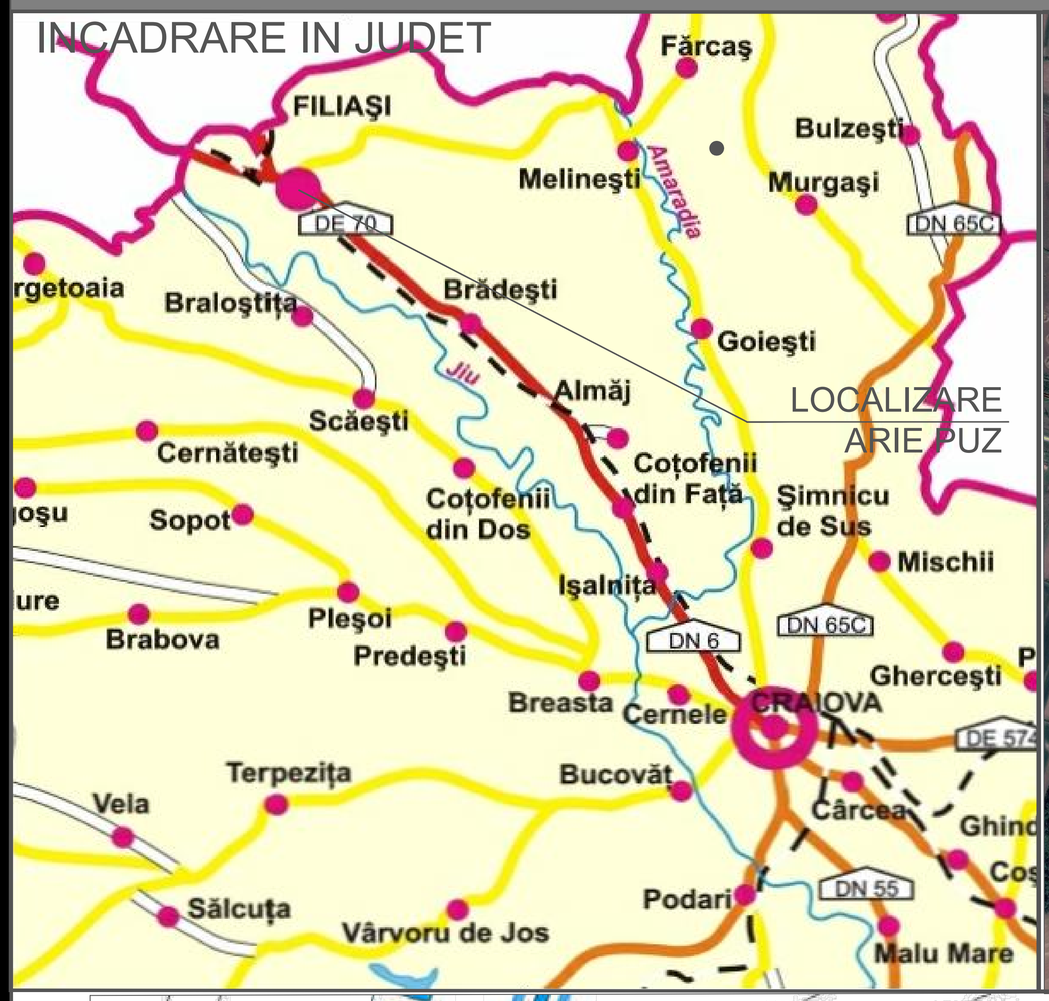

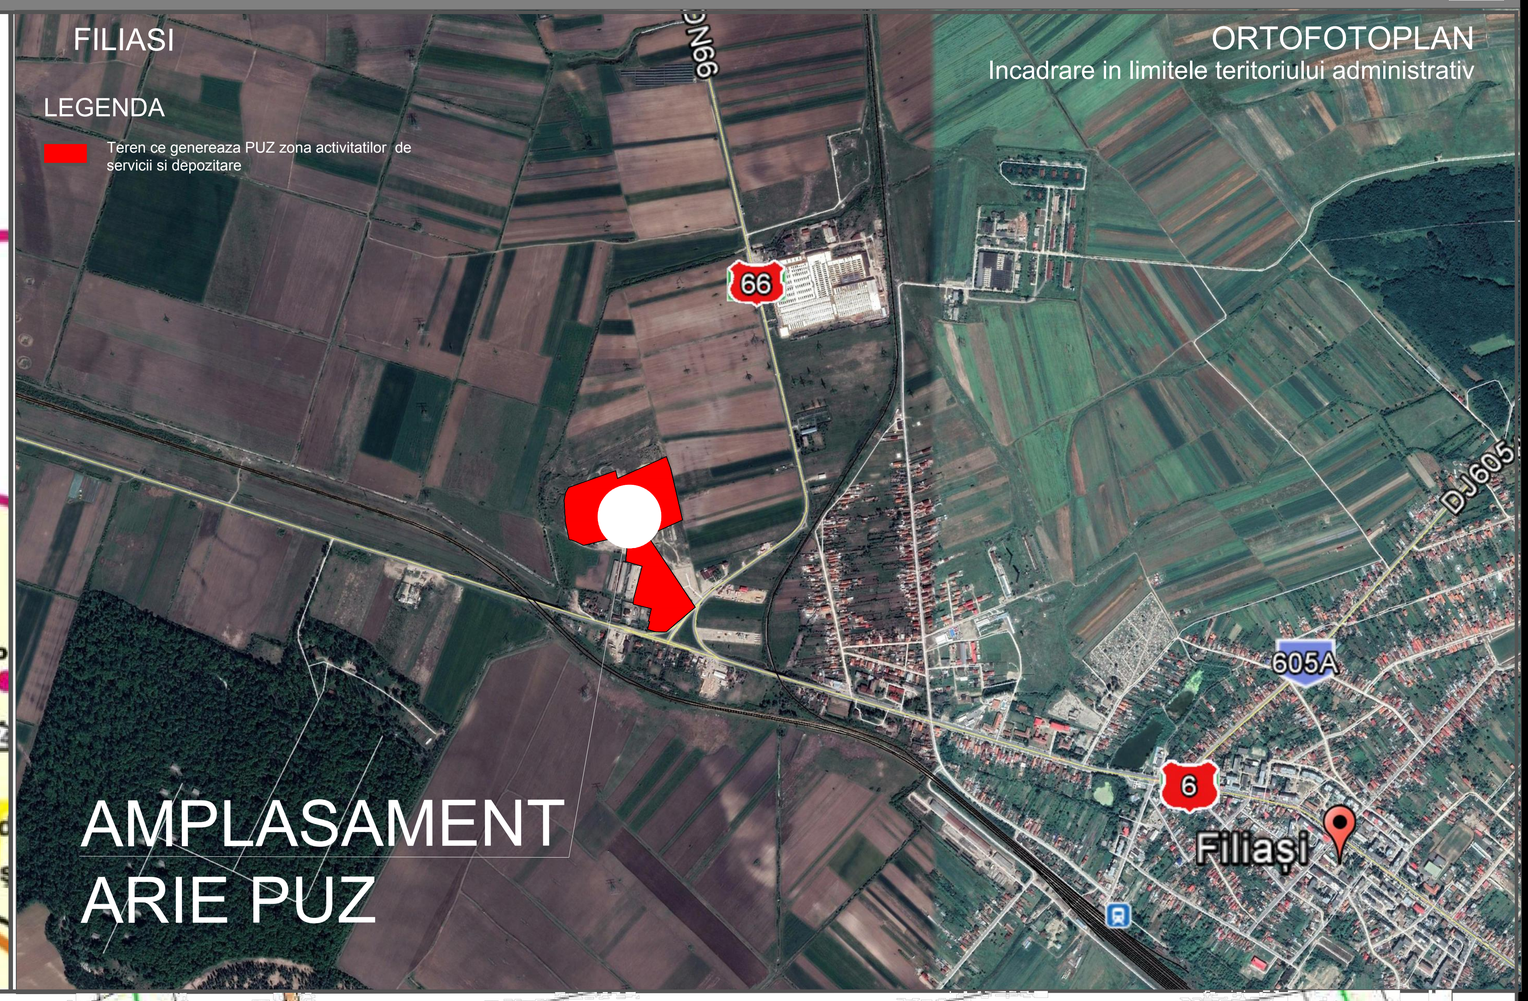

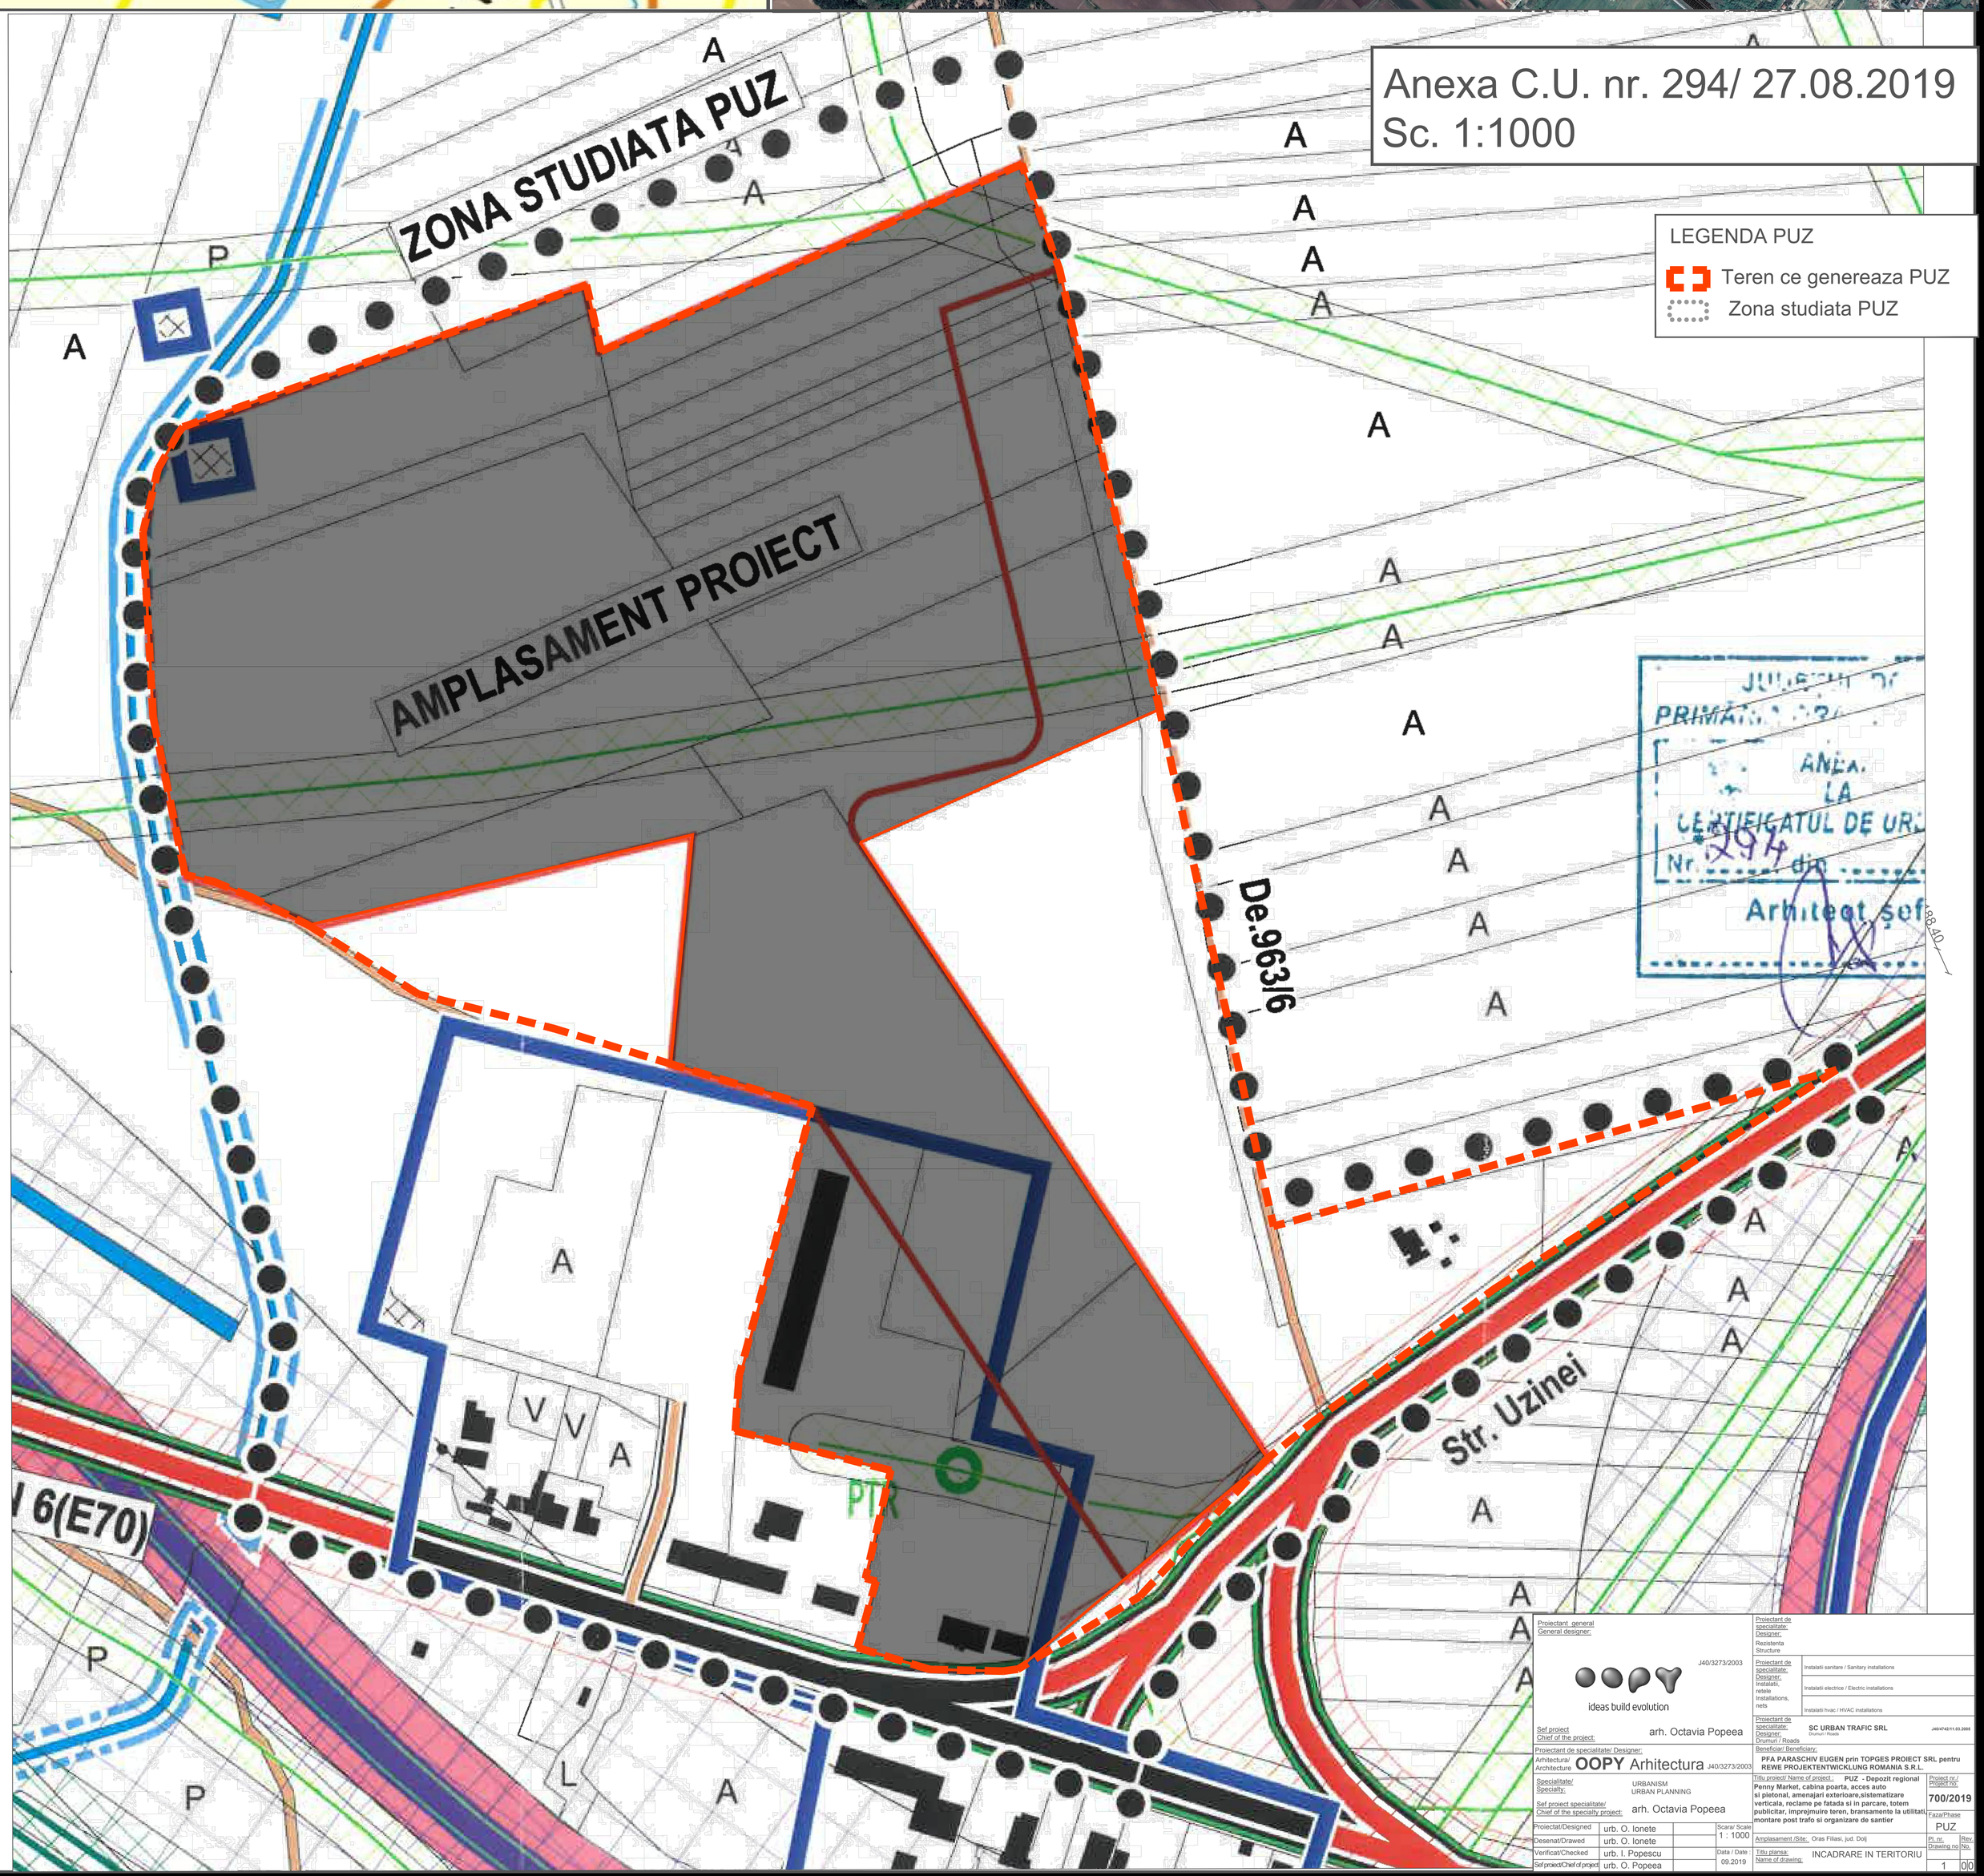

Proiectant general / General designer: J40/3273/2003
ideas build evolution
Sef proiect / Chief of the project: arh. Octavia Popeea
Proiectant de specialitate/ Designer: Arhitectura/ Architecture **OOPY** Arhitectura J40/3273/2003
Specialitate/ Specialty: URBANISM / URBAN PLANNING
Sef proiect specialitate/ Chief of the specialty project: arh. Octavia Popeea

Proiectat/Designed	urb. O. Ionete		Scara/ Scale 1 : 1000
Desenat/Drawed	urb. O. Ionete		
Verificat/Checked	urb. I. Popescu		Data / Date : 09.2019
Sef proiect/Chief of project	urb. O. Popeea		

Proiectant de specialitate/ Designer: Rezistenta Structure
Proiectant de specialitate/ Designer: Instalatii, retele Installations, nets: Instalatii sanitare / Sanitary installations; Instalatii electrice / Electric installations; Instalatii hvac / HVAC installations
Proiectant de specialitate/ Designer: Drumuri / Roads: SC URBAN TRAFIC SRL J40/4742/11.03.2005
Beneficiar/ Beneficiary: PFA PARASCHIV EUGEN prin TOPGES PROIECT SRL pentru REWE PROJEKTENTWICKLUNG ROMANIA S.R.L.
Titlu proiect/ Name of project: **PUZ - Depozit regional Penny Market, cabina poarta, acces auto si pietonal, amenajari exterioare,sistematizare verticala, reclame pe fatada si in parcare, totem publicitar, imprejmuire teren, bransamente la utilitati, montare post trafo si organizare de santier**
Amplasament /Site: Oras Filiasi, jud. Dolj
Titlu planșa/ Name of drawing: INCADRARE IN TERITORIU

Proiect nr./ Project no.	700/2019
Faza/Phase	PUZ
Pl. nr. / Drawing no	1
Rev. No.	00