PLAN URBANISTIC ZONAL : Oras Filiasi, jud. Dolj, tarla 20, parcela 8, numar cadastral 33451 - CF 33451; tarla 20, parcela 8, numar cadastral 33436 - CF 33435; tarla 20, parcela 4, numar cadastral 33446 - CF 33446; tarla 20, parcela 60, numar cadastral 1159 - CF 31128; tarla 20, parcela 61, numar cadastral 1158 - CF 31129; tarla 20, parcela 6, numar cadastral 33505 - CF 33505; tarla 20, parcela 60/1, numar cadastral 33457 - CF 33457; tarla 20, parcela 58, numar cadastral 33439 - CF 33439; tarla 20, parcela 5, numar cadastral 33438 - CF 33438; tarla 20, parcela 7/1, numar cadastral 33449 - CF 33449; tarla 20, parcela 8, numar cadastral 33447 - CF 33447; tarla 20, parcela 8, numar cadastral 33430 - CF 33430; tarla 20, parcela 8, numar cadastral 33429 - CF 33429; tarla 20, parcela 57, numar cadastral 33450 - CF 33450; tarla 20, parcela 59, numar cadastral 33222 - CF 33222, numar cadastral 31963 - CF 31963.

SITUATIE EXISTENTA
Regim juridic

2.3

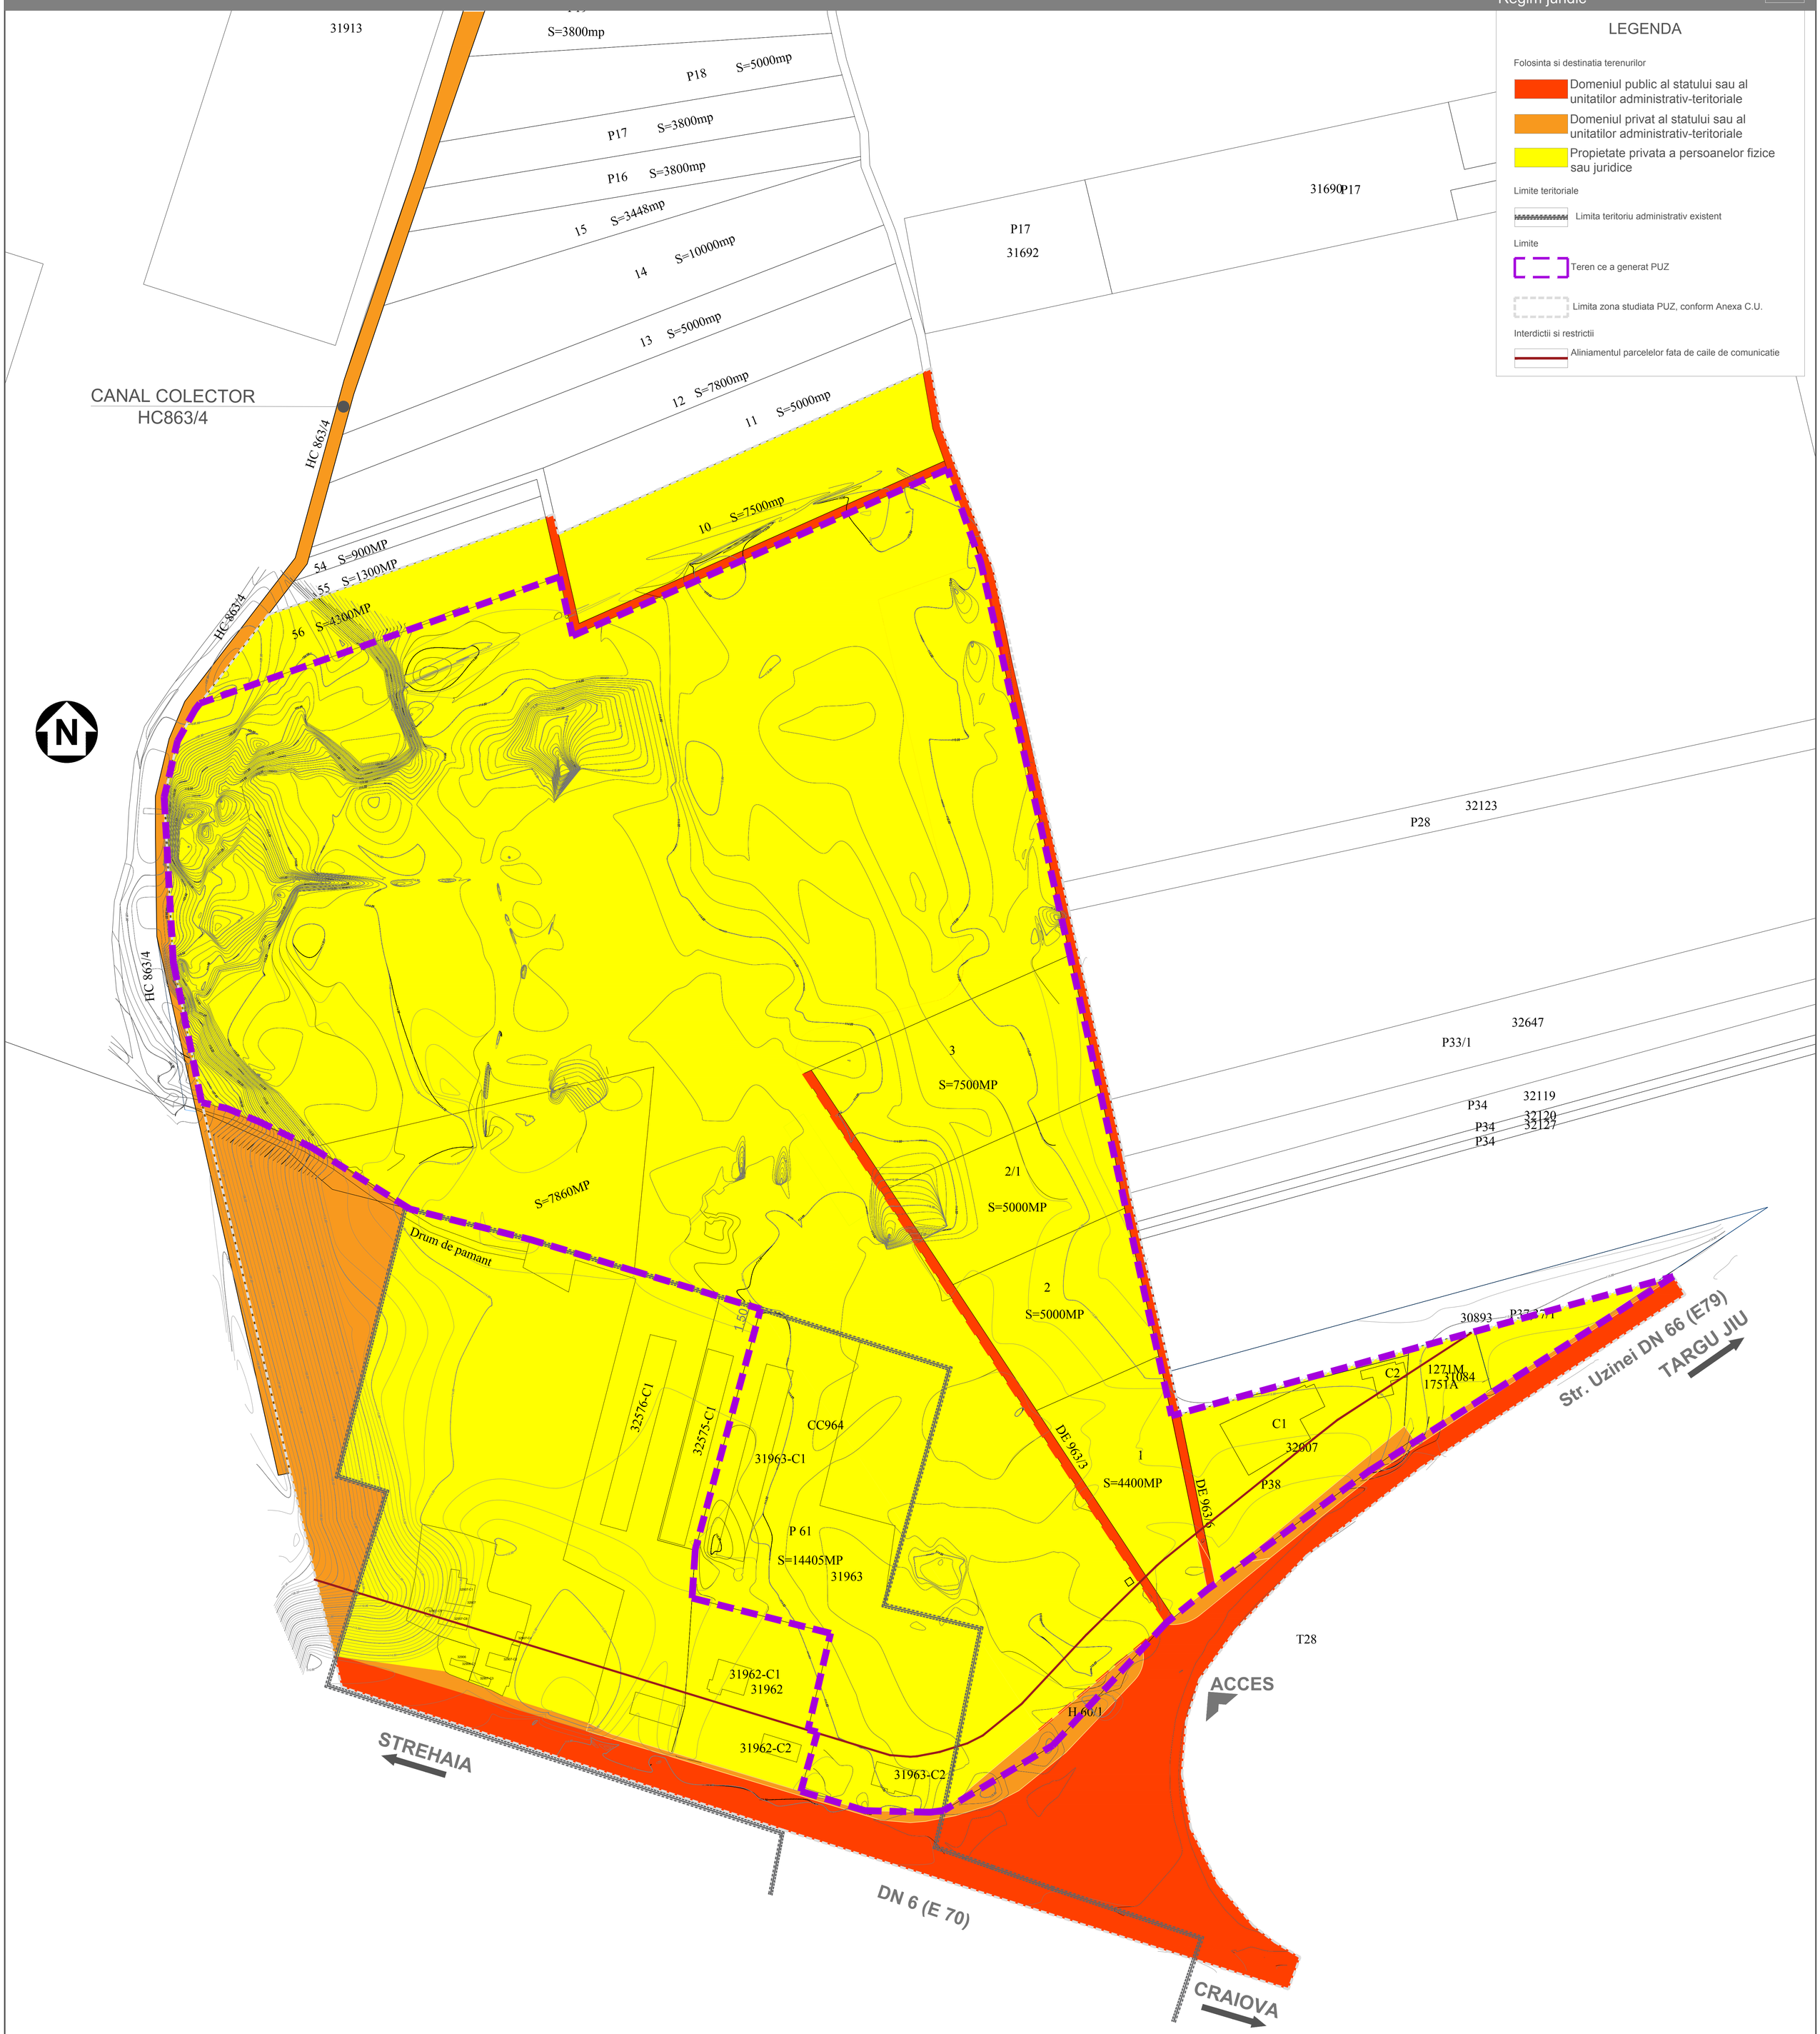

LEGENDA

Folosinta si destinatia terenurilor

- Domeniul public al statului sau al unitatilor administrativ-teritoriale
- Domeniul privat al statului sau al unitatilor administrativ-teritoriale
- Propietate privata a persoanelor fizice sau juridice

Limite teritoriale

- Limita teritoriu administrativ existent

Limite

- Teren ce a generat PUZ
- Limita zona studiata PUZ, conform Anexa C.U.

Interdictii si restrictii

- Aliniamentul parcelelor fata de caile de comunicatie

Proiectant general / General designer:	ideas build evolution J40/3273/2003	Proiectant de specialitate / Designer: Rezistenta Structure	
Sef proiect / Chief of the project:	arh. Octavia Popeea	Proiectant de specialitate / Designer: Instalatii, retele Installations, nets	Instalatii sanitare / Sanitary installations; Instalatii electrice / Electric installations; Instalatii hvac / HVAC installations
Proiectant de specialitate/ Designer: Arhitectura/ Architecture	OOPY Arhitectura J40/3273/2003	Proiectant de specialitate / Designer: Drumuri / Roads	SC URBAN TRAFIC SRL J40/4742/11.03.2005
Specialitate/ Specialty:	URBANISM URBAN PLANNING	Beneficiar/ Beneficiary:	PFA PARASCHIV EUGEN prin TOPGES PROIECT SRL pentru REWE PROJEKTENTWICKLUNG ROMANIA S.R.L.
Sef proiect specialitate/ Chief of the specialty project:	arh. Octavia Popeea	Titlu proiect/ Name of project :	PUZ - Depozit regional Penny Market, cabina poarta, acces auto si pietonal, amenajari exterioare,sistematizare verticala, reclame pe fatada si in parcare, totem publicitar, imprejmuire teren, bransamente la utilitati, montare post trafo si organizare de santier
Proiectat/Designed	urb. O. Ionete	Scara/ Scale	1 : 1000
Desenat/Drawed	urb. O. Ionete		
Verificat/Checked	urb. I. Popescu	Data / Date :	09.2019
Sef proiect/Chief of project	urb. O. Popeea		
Proiect nr./ Proiect no:	700/2019	Faza/Phase	PUZ
Amplasament /Site:	Oras Filiasi, jud. Dolj	Pl. nr. Drawing no	2.3
Titlu plansa: Name of drawing:	SITUATIE EXISTENTA Regim juridic	Rev. No.	00